

	Wohnfl. in m ²	nb. Fl. in m ²
Wohnen / Kochen / Essen	34,22	34,22
Schlafen	16,50	16,50
Bad-en-Suite	4,10	4,10
Kind 1	10,29	10,29
Kind 2	10,36	10,36
Bad	5,80	5,80
Diele	5,30	5,30
Dachterrasse zu 1/3	18,09	54,27
Gesamt	104,65	140,83

nb. Fl. = nutzbare Fläche

W = Waschmaschinenanschluss


HKV = Heizkreisverteiler

HK = Handtuchheizkörper

RR = Regenrohr


- - - = abgehängte Decken,
Raumhöhen 2,80 +

 = Klimagerät Wandmontage

 = Klima-Außengerät

Haftungsausschluss

Alle Flächenangaben sind Cirkaangaben und vorbehaltlich. Das in den Grundrissen abgebildete Mobiliar stellt lediglich Einrichtungsvorschläge dar und ist nicht im Kaufpreis enthalten. Verbindlich sind die beim Notar ausgehändigten Verkaufsunterlagen und die beurkundete Baubeschreibung.

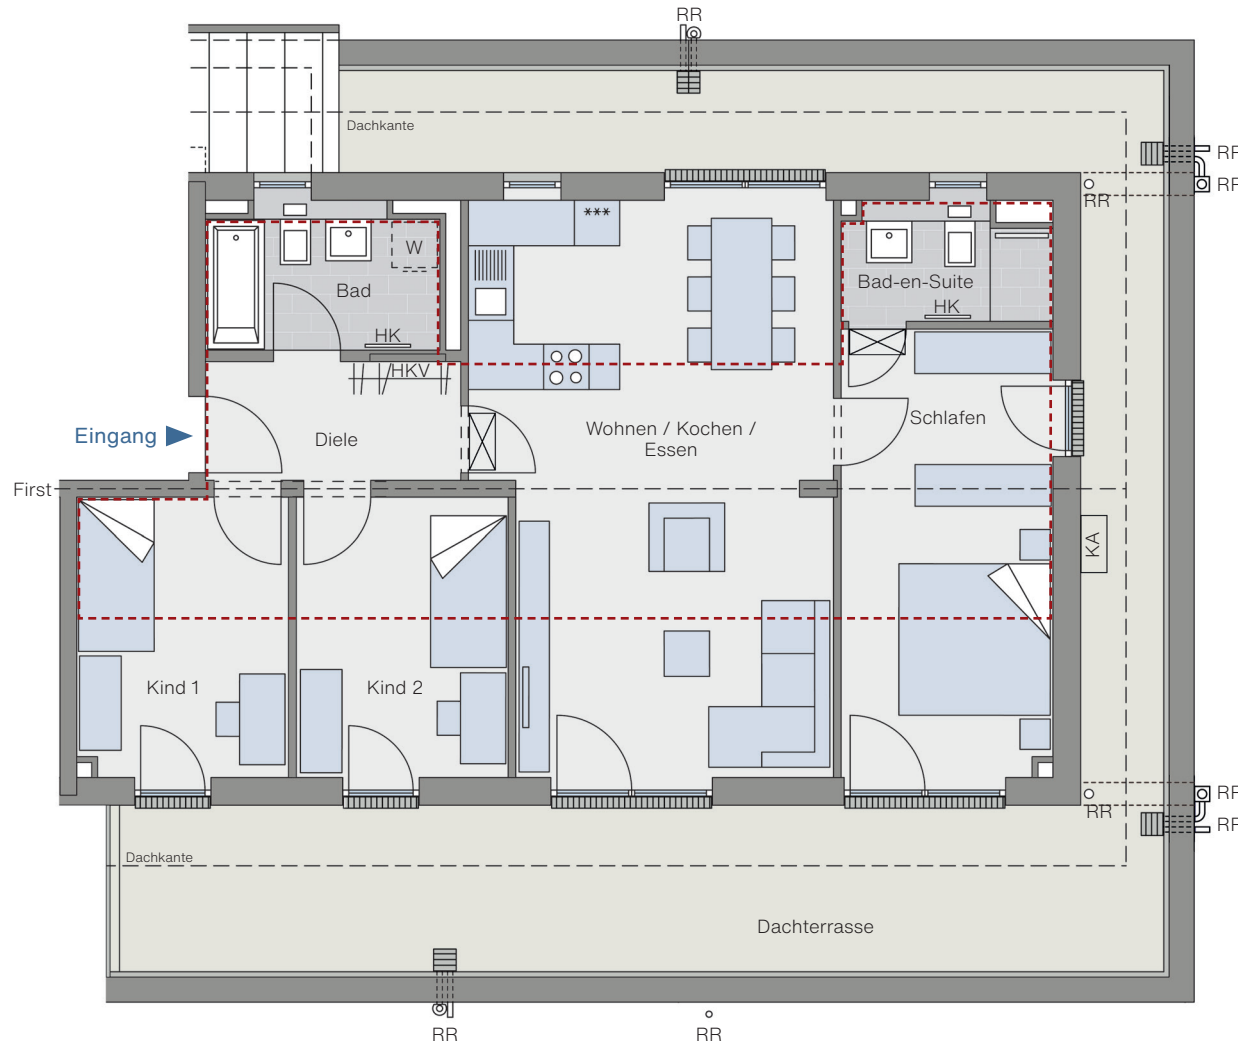

Maßstab 1:100

Beratung & Verkauf: Tel. 089 608 109 40
info@apfelwiese-putzbrunn.de

Ein Projekt der Pöttinger Immobiliengruppe
Pöttinger Wohn- und Industriebau GmbH & Co. KG
Prinz-Otto-Straße 13 · 85521 Ottobrunn