


* barrierefrei i.S. BayBo Art. 48

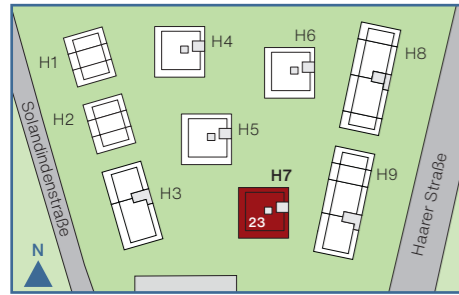


	Wohnfl. in m ²	nb. Fl. in m ²
Wohnen / Kochen / Essen	34,83	34,83
Schlafen	19,51	19,51
Bad-en-Suite	4,48	4,48
Kind 1	11,88	11,88
Kind 2	12,09	12,09
Bad	7,63	7,63
Diele	11,36	11,63
Dachterrasse zu 1/3	27,76	83,28
Gesamt	129,54	185,06

- nb. Fl. = nutzbare Fläche
- W = Waschmaschinenanschluss
- HKV = Heizkreisverteiler
- HK = Handtuchheizkörper
- - - = abgehängte Decke, Raumhöhen 2,80 +
- NÜ = Notüberlauf
- = Klimagerät Wandmontage
- ☒ = Klima-Außengerät
- KA



Maßstab 1:100

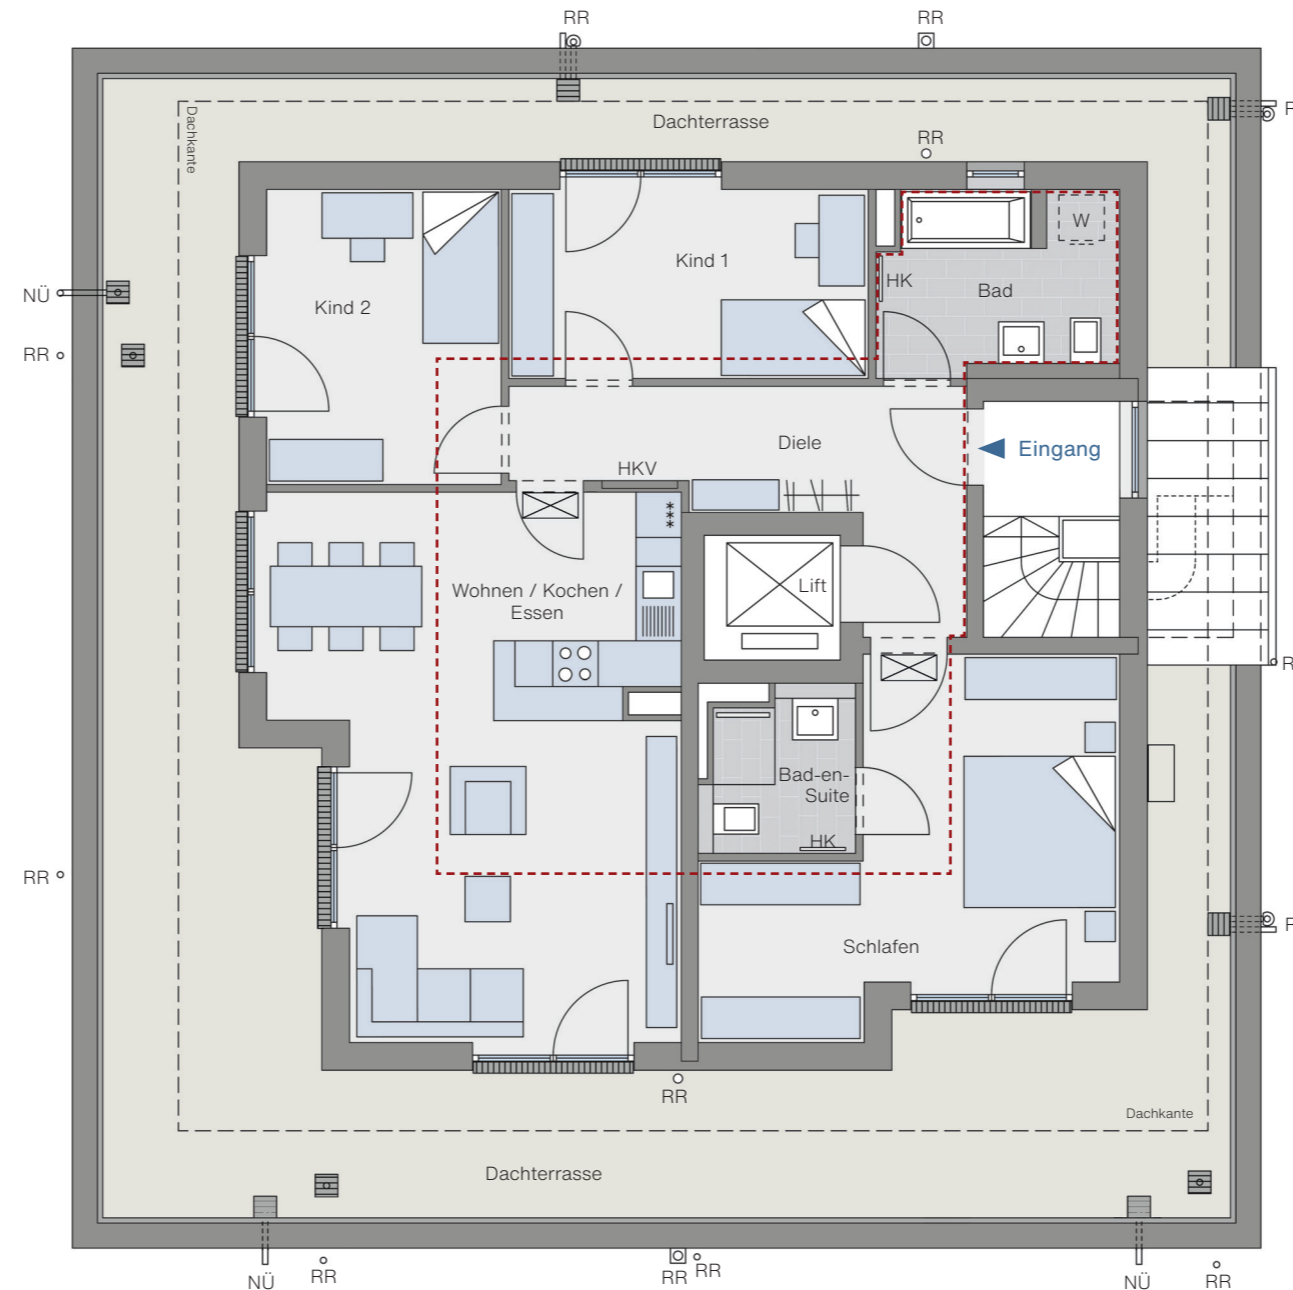

Haftungsausschluss

Alle Flächenangaben sind Cirkaangaben und vorbehaltlich. Das in den Grundrissen abgebildete Mobiliar stellt lediglich Einrichtungsvorschläge dar und ist nicht im Kaufpreis enthalten. Verbindlich sind die beim Notar ausgehändigten Verkaufsunterlagen und die beurkundete Baubeschreibung.

Beratung & Verkauf: Tel. 089 608 109 40
info@apfelwiese-putzbrunn.de

Ein Projekt der Pöttinger Immobiliengruppe
 Pöttinger Wohn- und Industriebau GmbH & Co. KG
 Prinz-Otto-Straße 13 · 85521 Ottobrunn