

* barrierefrei i.S. BayBo Art. 48



	Wohnfl. in m ²	nb. Fl. in m ²
Wohnen / Kochen / Essen	30,81	30,81
Schlafen	14,90	14,90
Ankleide	6,39	6,39
Bad-en-Suite	5,88	5,88
Kind 1	10,19	10,19
Kind 2	12,56	12,56
Duschbad	3,66	3,66
Diele	6,42	6,42
Abstellraum	2,14	2,14
Terrasse zu 1/2	16,84	33,68
Gesamt	109,79	126,63


- nb. Fl. = nutzbare Fläche
- W = Waschmaschinenanschluss
- HKV = Heizkreisverteiler
- HK = Handtuchheizkörper
- Abst. = Abstellraum
- RR = Regenrohr
- LG = Lüftung
- SNR = Sondernutzungsrecht
- LS = Lichtschacht
- = abgehangte Decke in diesem Bereich



Maßstab 1:100

Haftungsausschluss

Alle Flächenangaben sind Cirkaangaben und vorbehalten. Das in den Grundrissen abgebildete Mobiliar stellt lediglich Einrichtungsvorschläge dar und ist nicht im Kaufpreis enthalten. Verbindlich sind die beim Notar ausgehändigten Verkaufsunterlagen und die beurkundete Baubeschreibung.

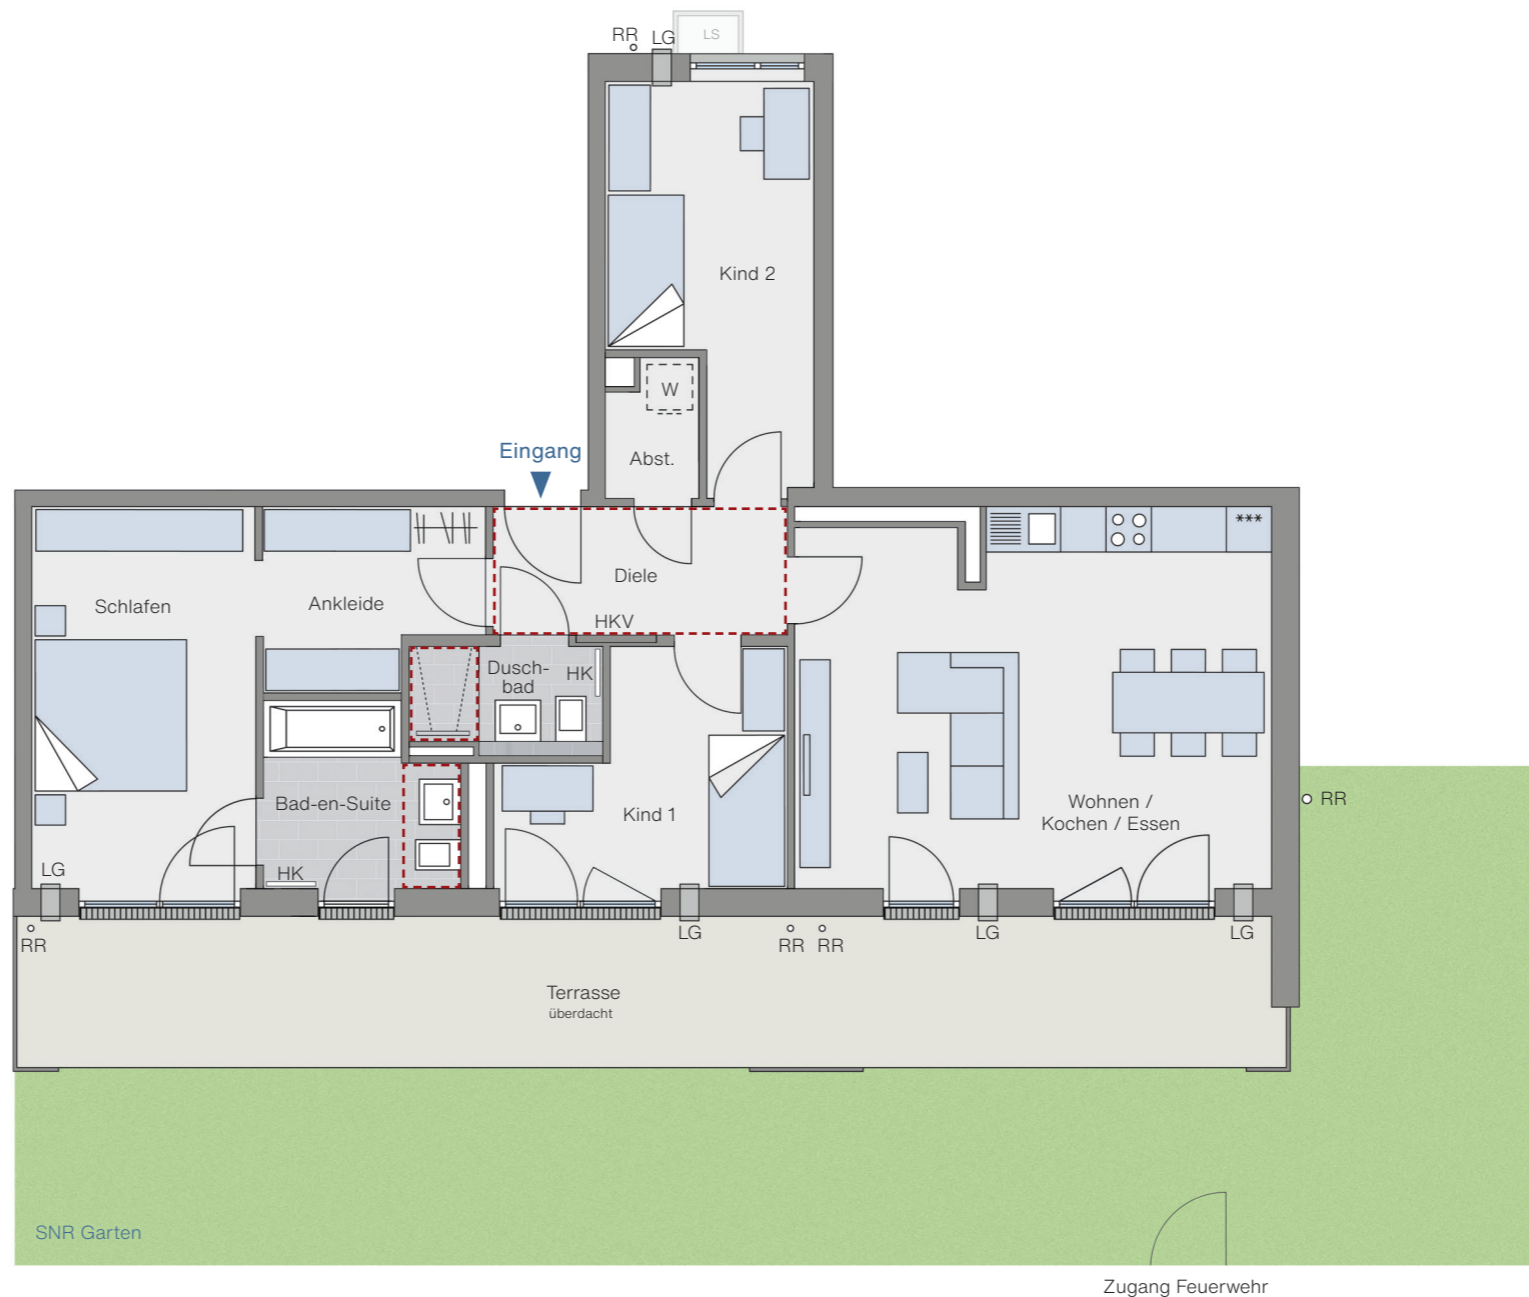

Beratung & Verkauf: Tel. 0173 608 10 20
info@apfelwiese-putzbrunn.de

Ein Projekt der Pöttinger Immobiliengruppe
 Pöttinger Wohn- und Industriebau GmbH & Co. KG
 Prinz-Otto-Straße 13 · 85521 Ottobrunn