



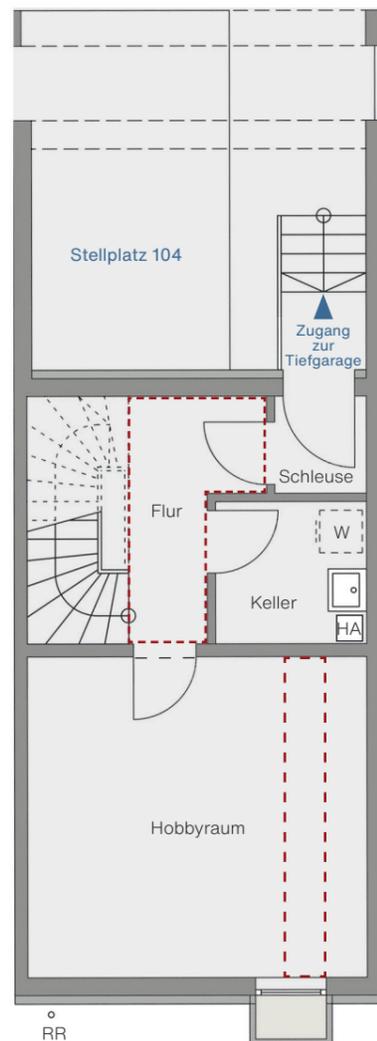


Untergeschoss

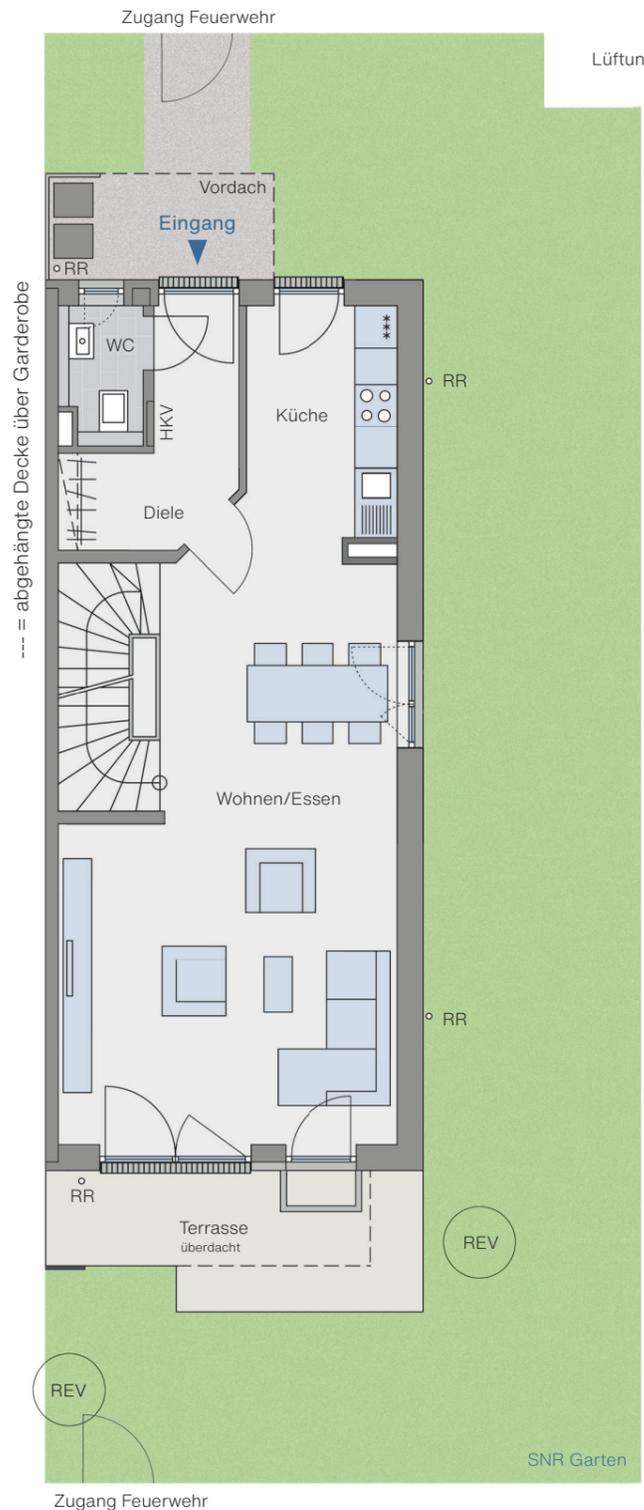


Erdgeschoss



Obergeschoss

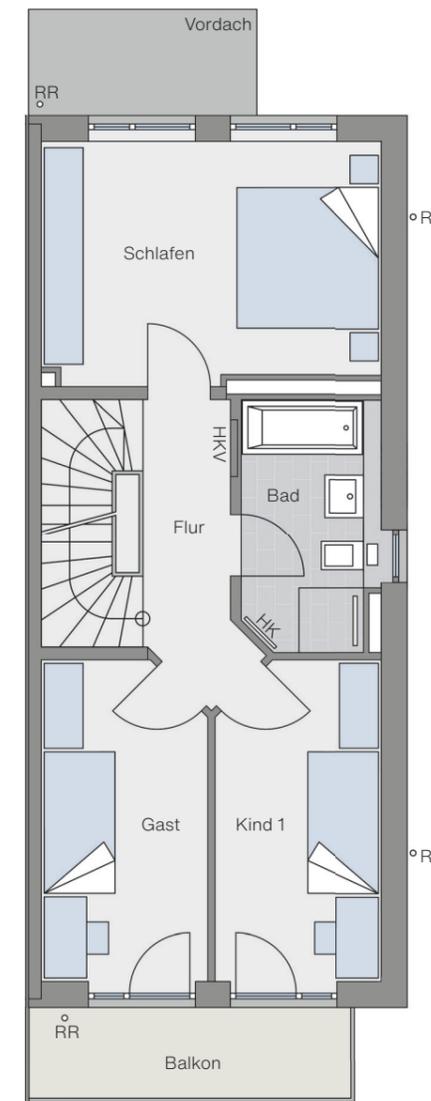

Dachgeschoss

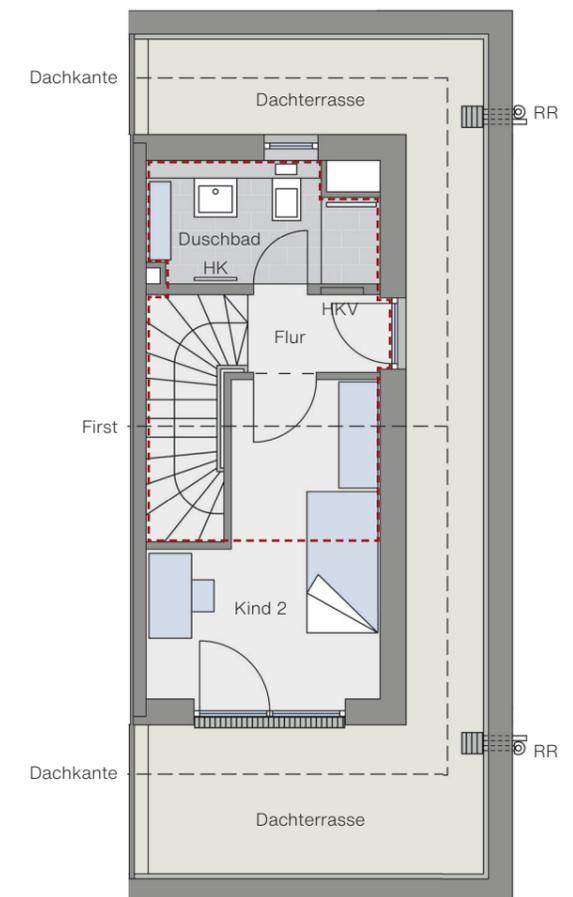

Wohnfl. in m² nb. Fl. in m²

DACHGESCHOSS

Kind 2	12,04	12,04
Duschbad	5,26	5,26
Flur	2,05	2,05
Dachterrasse zu 1/3	8,51	25,53
Gesamt DG	27,86	44,88

OBERGESCHOSS

Schlafen	16,20	16,20
Gast	10,34	10,34
Kind 1	10,34	10,34
Bad	6,76	6,76
Flur	5,19	5,19
Balkon zu 1/2	2,95	5,90
Gesamt OG	51,78	54,73

ERDGESCHOSS

Wohnen / Essen	35,95	35,95
Küche	6,63	6,63
WC	2,24	2,24
Diele	5,64	5,64
Terrasse zu 1/2	4,74	9,52
Gesamt EG	55,22	59,98

UNTERGESCHOSS

Hobbyraum	21,75	
Flur	7,13	
Keller	4,07	
Schleuse	2,06	
Gesamt UG	35,01	

Gesamt UG – DG 134,86 194,60

- nb. Fl. = nutzbare Fläche
- W = Waschmaschinenanschluss
- HKV = Heizkreisverteiler
- HK = Handtuchheizkörper
- - - = abgehängte Decke, DG Raumhöhen 2,80 +
- RR = Regenrohr
- SNR = Sondernutzungsrecht
- HA = Hebeanlage
- LS = Lichtschacht

Haftungsausschluss

Alle Flächenangaben sind Cirkaangaben und vorbehaltlich. Das in den Grundrissen abgebildete Mobiliar stellt lediglich Einrichtungsvorschläge dar und ist nicht im Kaufpreis enthalten. Verbindlich sind die beim Notar ausgehändigten Verkaufsunterlagen und die beurkundete Baubeschreibung.



Maßstab 1:100

Beratung & Verkauf: Tel. 089 608 109 40
info@apfelwiese-putzbrunn.de

Ein Projekt der Pöttinger Immobiliengruppe
 Pöttinger Wohn- und Industriebau GmbH & Co. KG
 Prinz-Otto-Straße 13 · 85521 Ottobrunn