




	Wohnfl. in m ²	nb. Fl. in m ²
Wohnen / Kochen / Essen	23,65	23,65
Schlafen	14,39	14,39
Bad	6,20	6,20
Diele	4,37	4,37
Balkon zu 1/2	10,15	20,30
Gesamt	58,76	68,91

- nb. Fl. = nutzbare Fläche
 W = Waschmaschinenanschluss
 HKV = Heizkreisverteiler
 HK = Handtuchheizkörper
 RR = Regenrohr
 LG = Lüftung



Maßstab 1:100

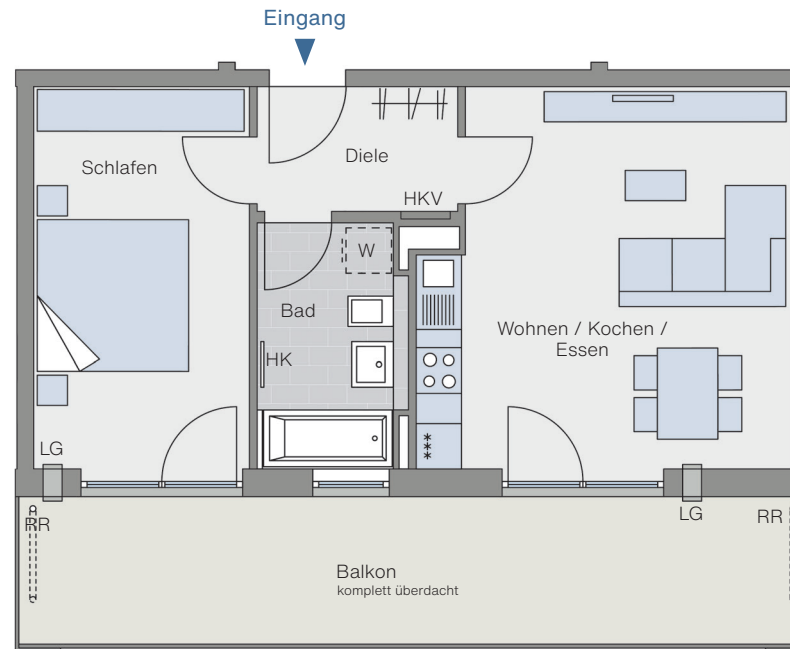

Telefon 089 608 109 30
vermietung.apfelwiese@poettinger.com

Ein Projekt der Pöttinger Immobiliengruppe
 Prinz-Otto-Straße 13 · 85521 Ottobrunn